


VALUTAZIONE DI COMPATIBILITÀ IDRICA
Rete idrografica principale e consortile -
Rischio idraulico - Individuazione varianti

VAR. n° 9 PIANO DEGLI INTERVENTI
ELABORATO APPROVATO CON DELIBERA DI C.C. N° 39 DEL 21/10/2024

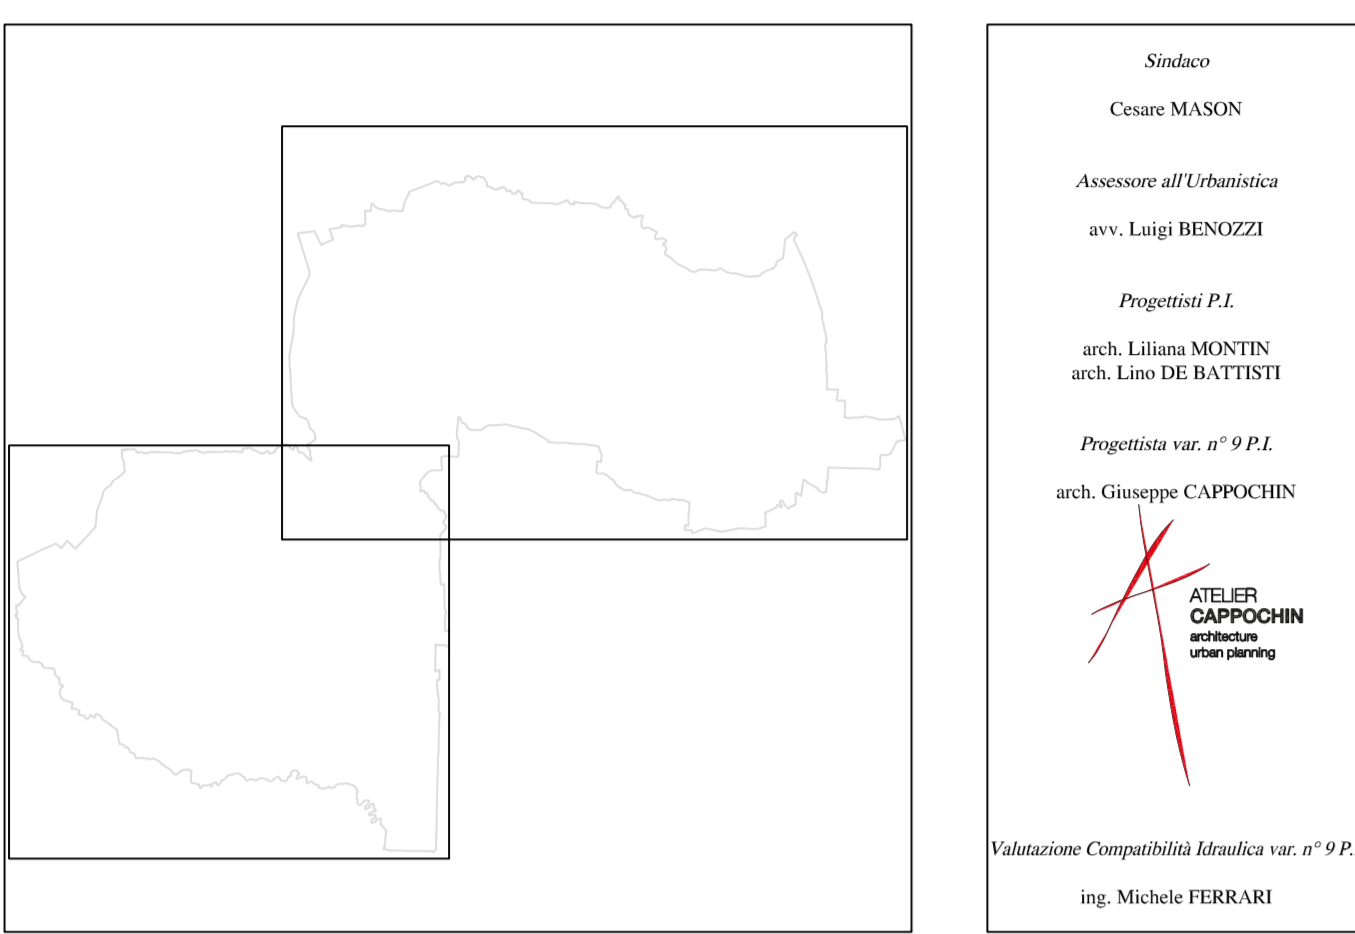

ottobre 2024

LEGENDA

- Confine comunale
- Limite competenza Consorzi di Bonifica

- Corsi d'acqua principali suddivisi per ente gestore
- Unità Organizzativa Genio Civile Treviso
 - Consorzio di Bonifica Acque Risorgive (comprensorio n° 8 L.R. 12/2009)
 - Consorzio di Bonifica Piave (comprensorio n° 9 L.R. 12/2009)
 - Rete demaniale minore
 - Rete privata minore


- Fasce
- 150 m - vincolo paesaggistico-ambientale (art. 142 lettera c) D.Lgs. n°42/2004)
 - 100 m - zona di tutela (art. 41 lettera g) L.R. 11/2004)
 - 10 m - fascia di inedificabilità (art. 96 R.D. 25.7.1904 n° 523 e art. 133 R.D. 8.5.1904 n° 368)

- Manufatti idraulici
- Manufatto di regolazione
 - Paratoria
 - Derivazione
 - Sostegno

- Elementi idro-geologici rilevanti
- Pozzi [fonte: P.A.T.]
 - Risorgive [fonte: P.A.T.]
 - Sorgenti [fonte: P.A.T.]
 - Bacino sciolante Laguna di Venezia
 - S.I.C. IT3240028 "FUME SILE DALLE SORGENTI A TREVISO OVEST"
 - Z.P.S. IT3240011 "SILE: SORGENTI, PALUDI DI MORGANO E.S. CRISTINA"
 - Limite inferiore delle risorgive [fonte: P.A.T.]
 - Zona delle risorgive [fonte: P.A.T.]
 - Aree non idonee - sottoclassi di "compatibilità geologica" [fonte: P.A.T.]
 - Profondità falda compresa tra 1,5 e 2 m dal p.c. [fonte: P.A.T.]
 - Profondità falda minore di 1,5 m dal p.c. [fonte: P.A.T.]

- Aree idraulicamente critiche
- Arce esondabili o a ristagno idrico [fonte: P.A.T.]
 - P2 - pericolosità media (P.A.I. Bacino sciolante nella Laguna di Venezia)
 - P1 - Pericolosità idraulica moderata (P.G.R.A. Alpi Orientali 2021-2027)
 - P2 - Pericolosità idraulica media (P.G.R.A. Alpi Orientali 2021-2027)

- Rete servizio idrico integrato
- Fognatura mista [fonte: P.A.T.]
 - Fognatura bianca [fonte: Piano Com. delle Acque - Aequa Engineering srl]

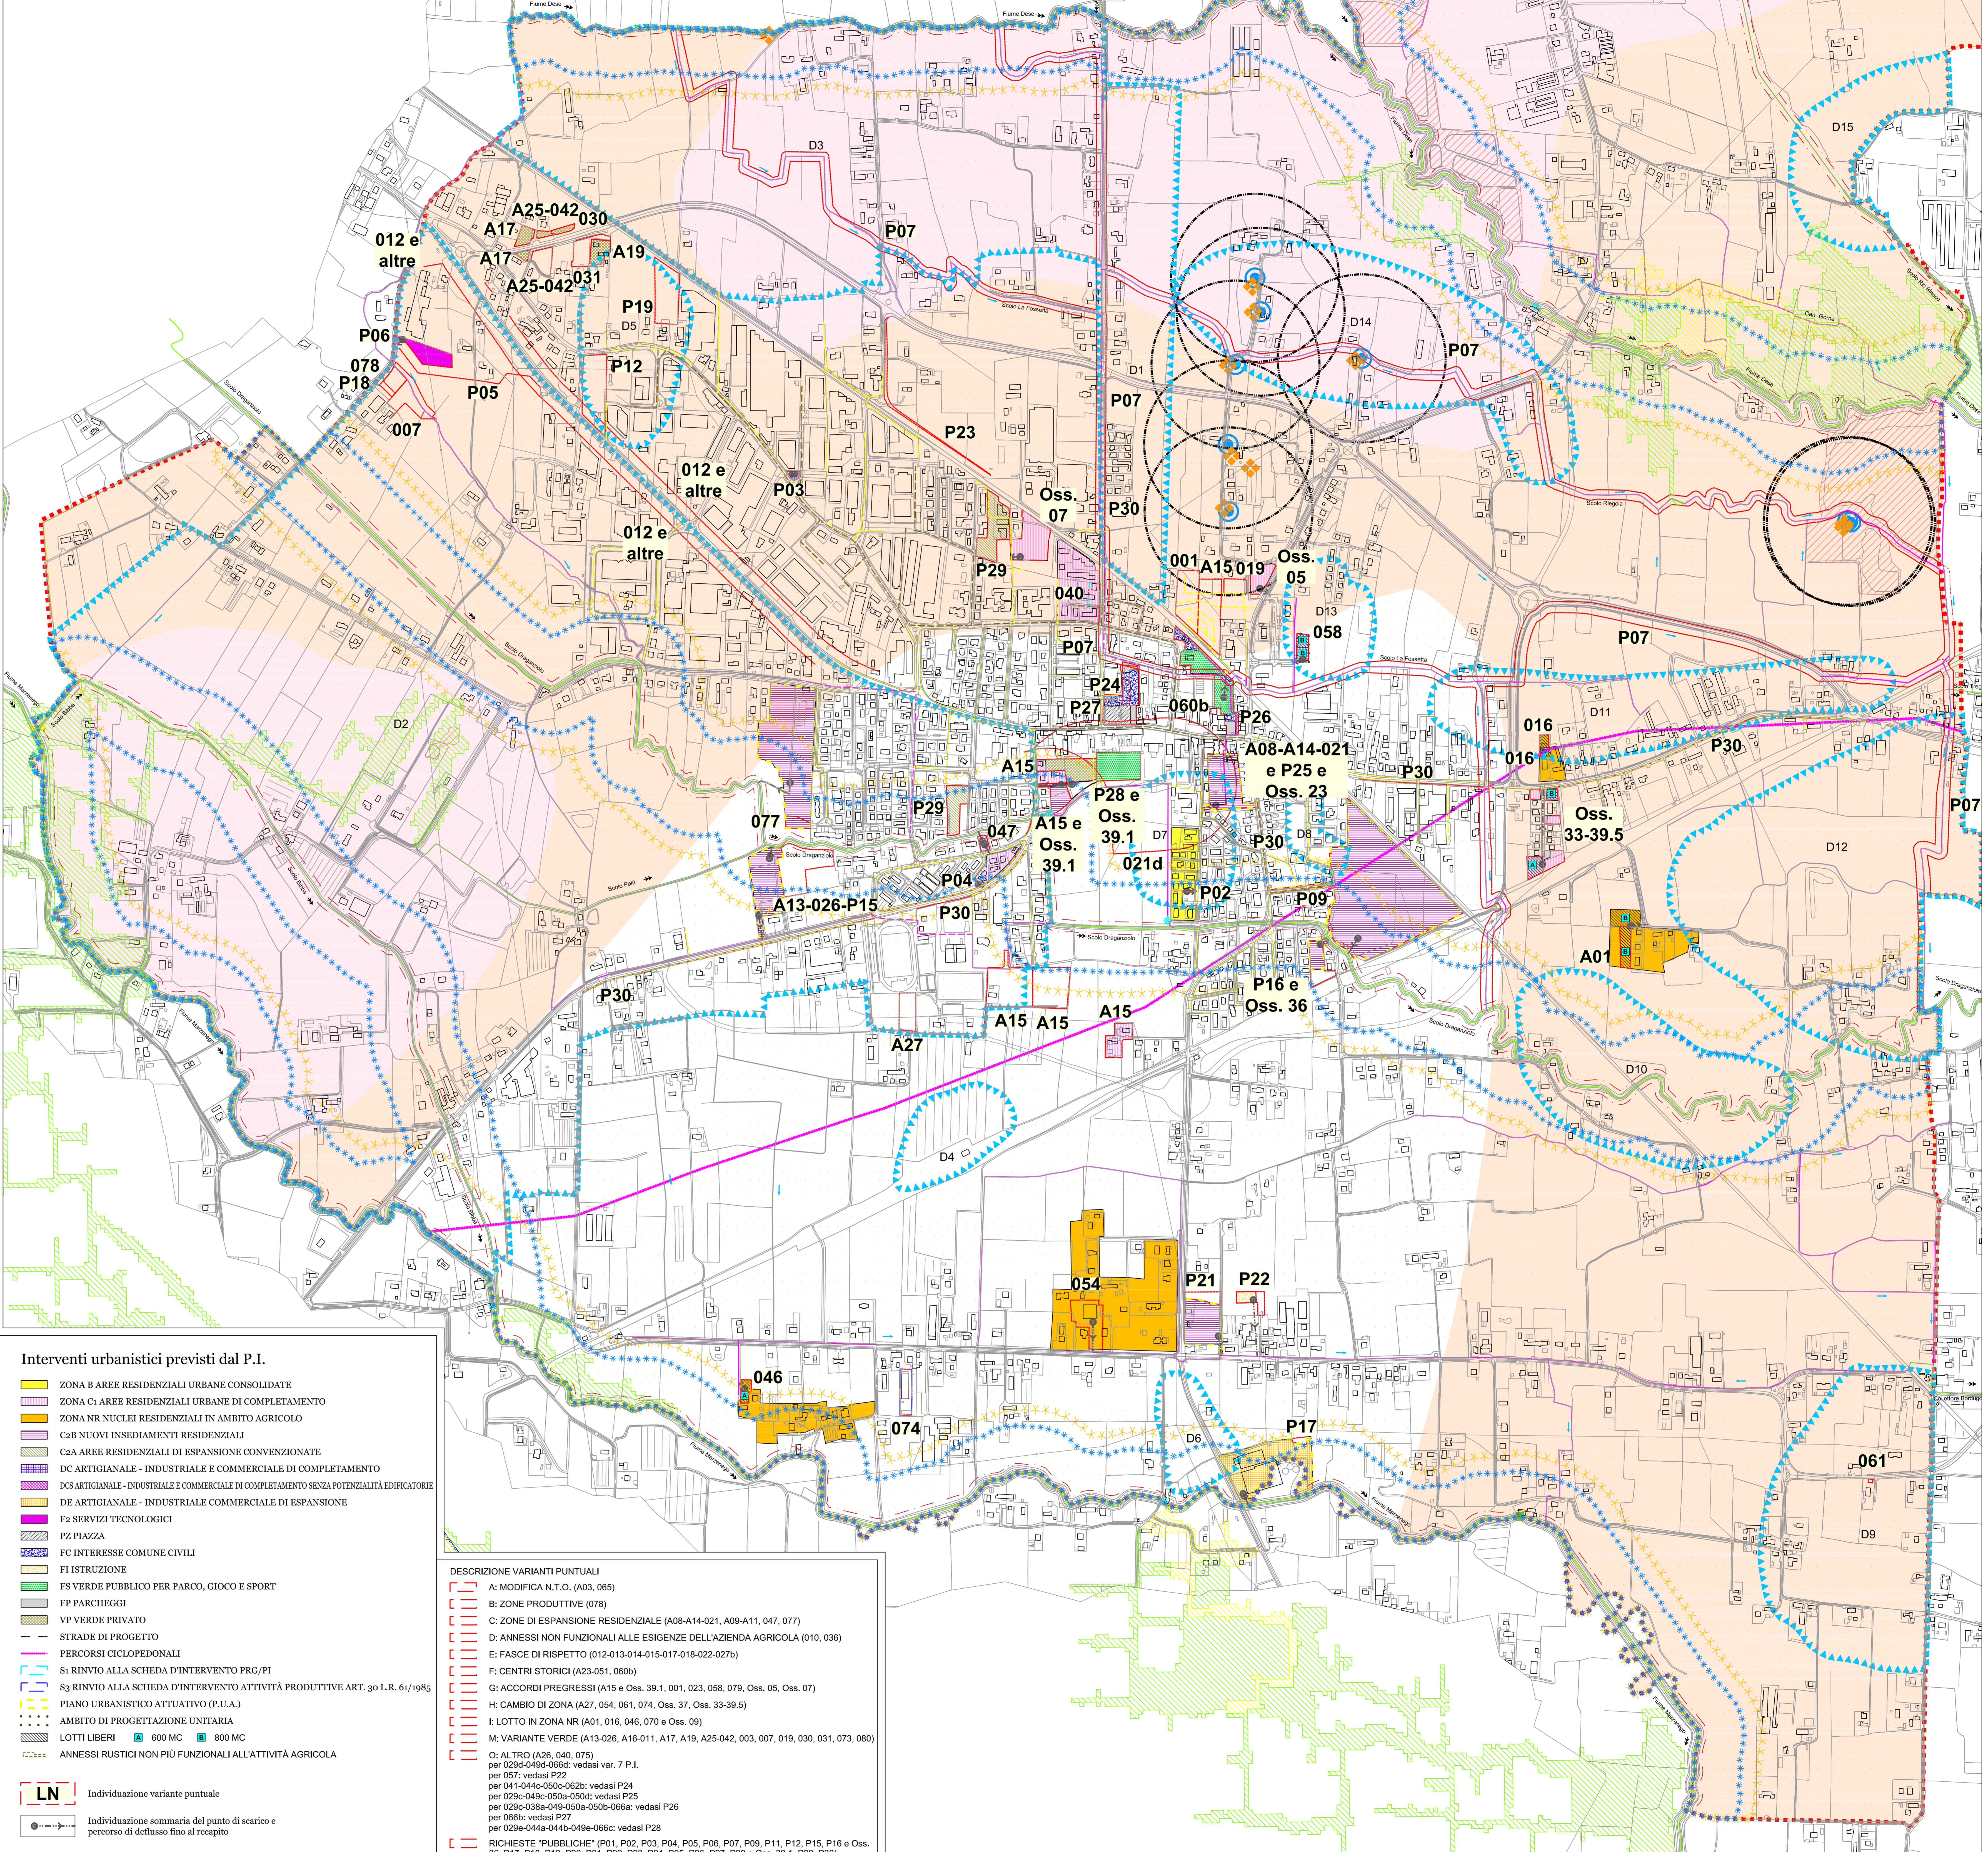

- Interventi urbanistici previsti dal P.I.
- ZONA B AREE RESIDENZIALI URBANE CONSOLIDATE
 - ZONA C1 AREE RESIDENZIALI URBANE DI COMPLEMENTAMENTO
 - ZONA NR NUCLEI RESIDENZIALI IN AMBITO AGRICOLO
 - C2b NUOVI INSEDIAMENTI RESIDENZIALI
 - C2a AREE RESIDENZIALI DI ESPANSIONE CONVENZIONATE
 - DC ARTIGIANALE - INDUSTRIALE E COMMERCIALE DI COMPLEMENTAMENTO
 - DCS ARTIGIANALE - INDUSTRIALE E COMMERCIALE DI COMPLEMENTAMENTO SENZA POTENZIALITÀ EDIFICATORIE
 - DE ARTIGIANALE - INDUSTRIALE COMMERCIALE DI ESPANSIONE
 - P2 SERVIZI TECNOLOGICI
 - PZ PIAZZA
 - FC INTERESSE COMUNE CIVILI
 - FI ISTRUZIONE
 - FS VERDE PUBBLICO PER PARCO, GIOCO E SPORT
 - FP PARCHEGGI
 - VP VERDE PRIVATO
 - STRADE DI PROGETTO
 - PERCORSI CICLOPEDONALI
 - S1 RINVIO ALLA SCHEDA D'INTERVENTO PRG/PI
 - S3 RINVIO ALLA SCHEDA D'INTERVENTO ATTIVITÀ PRODUTTIVE ART. 30 L.R. 61/1985
 - PIANO URBANISTICO ATTUATIVO (P.U.A.)
 - AMBITO DI PROGETTAZIONE UNITARIA
 - LOTTI LIBERI 600 MC 800 MC
 - ANNESI RUSTICI NON PIÙ FUNZIONALI ALL'ATTIVITÀ AGRICOLA

- DESCRIZIONE VARIANTI PUNTUALI
- A: MODIFICA N.T.O. (A03, 065)
 - B: ZONE PRODUTTIVE (078)
 - C: ZONE DI ESPANSIONE RESIDENZIALE (A08-A14-021, A09-A11, 047, 077)
 - D: ANNESI NON FUNZIONALI ALLE ESIGENZE DELL'AZIENDA AGRICOLA (010, 036)
 - E: FASCE DI RISPETTO (012-013-014-015-017-018-022-027b)
 - F: CENTRI STORICI (A23-051, 060b)
 - G: ACCORDI PROGRESSIVI (A15 e Oss. 39.1, 001, 023, 058, 079, Oss. 05, Oss. 07)
 - H: CAMBIO DI ZONA (A27, 054, 061, 074, Oss. 37, Oss. 33-39.5)
 - I: LOTTO IN ZONA NR (A01, 016, 046, 070 e Oss. 09)
 - M: VARIANTE VERDE (A13-026, A16-011, A17, A19, A25-042, 003, 007, 019, 030, 031, 073, 080)
 - O: ALTRO (A26, 040, 075)
per 029d-049d-066d: vedasi var. 7 P.I.
per 057: vedasi P22
per 041-044c-050a-062b: vedasi P24
per 029c-049c-050a-050d: vedasi P25
per 029c-038a-049-050a-050b-066a: vedasi P26
per 066b: vedasi P27
per 029e-044a-040b-049e-066c: vedasi P28
 - RICHIESTE "PUBBLICHE" (P01, P02, P03, P04, P05, P06, P07, P09, P11, P12, P15, P16 e Oss. 36, P17, P18, P19, P20, P21, P22, P23, P24, P25, P26, P27, P28 e Oss. 39.1, P29, P30)

- Individuazione variante puntuale (LN)
- Individuazione sommaria del punto di scarico e percorso di deflusso fino al recapito